



Lycées des Métiers
Lycée Polyvalent Régional
Lycée professionnel

01.48.19.31.93

Bâtiment E
Salle Polyvalente
Restaurant scolaire

Gymnases

Internat

Administration
Secrétariats
Intendance

Bâtiment A
CDI
LP—LGT


Bâtiment D
Secteur tertiaire

Bâtiment en
rénovation

Bâtiment C R

**Nouveau
bâtiment**
Lycée
professionnel
BTS
Industriels
C 3
C 2
C 1

**Ancienne entrée
du lycée côté
Ormeteau**

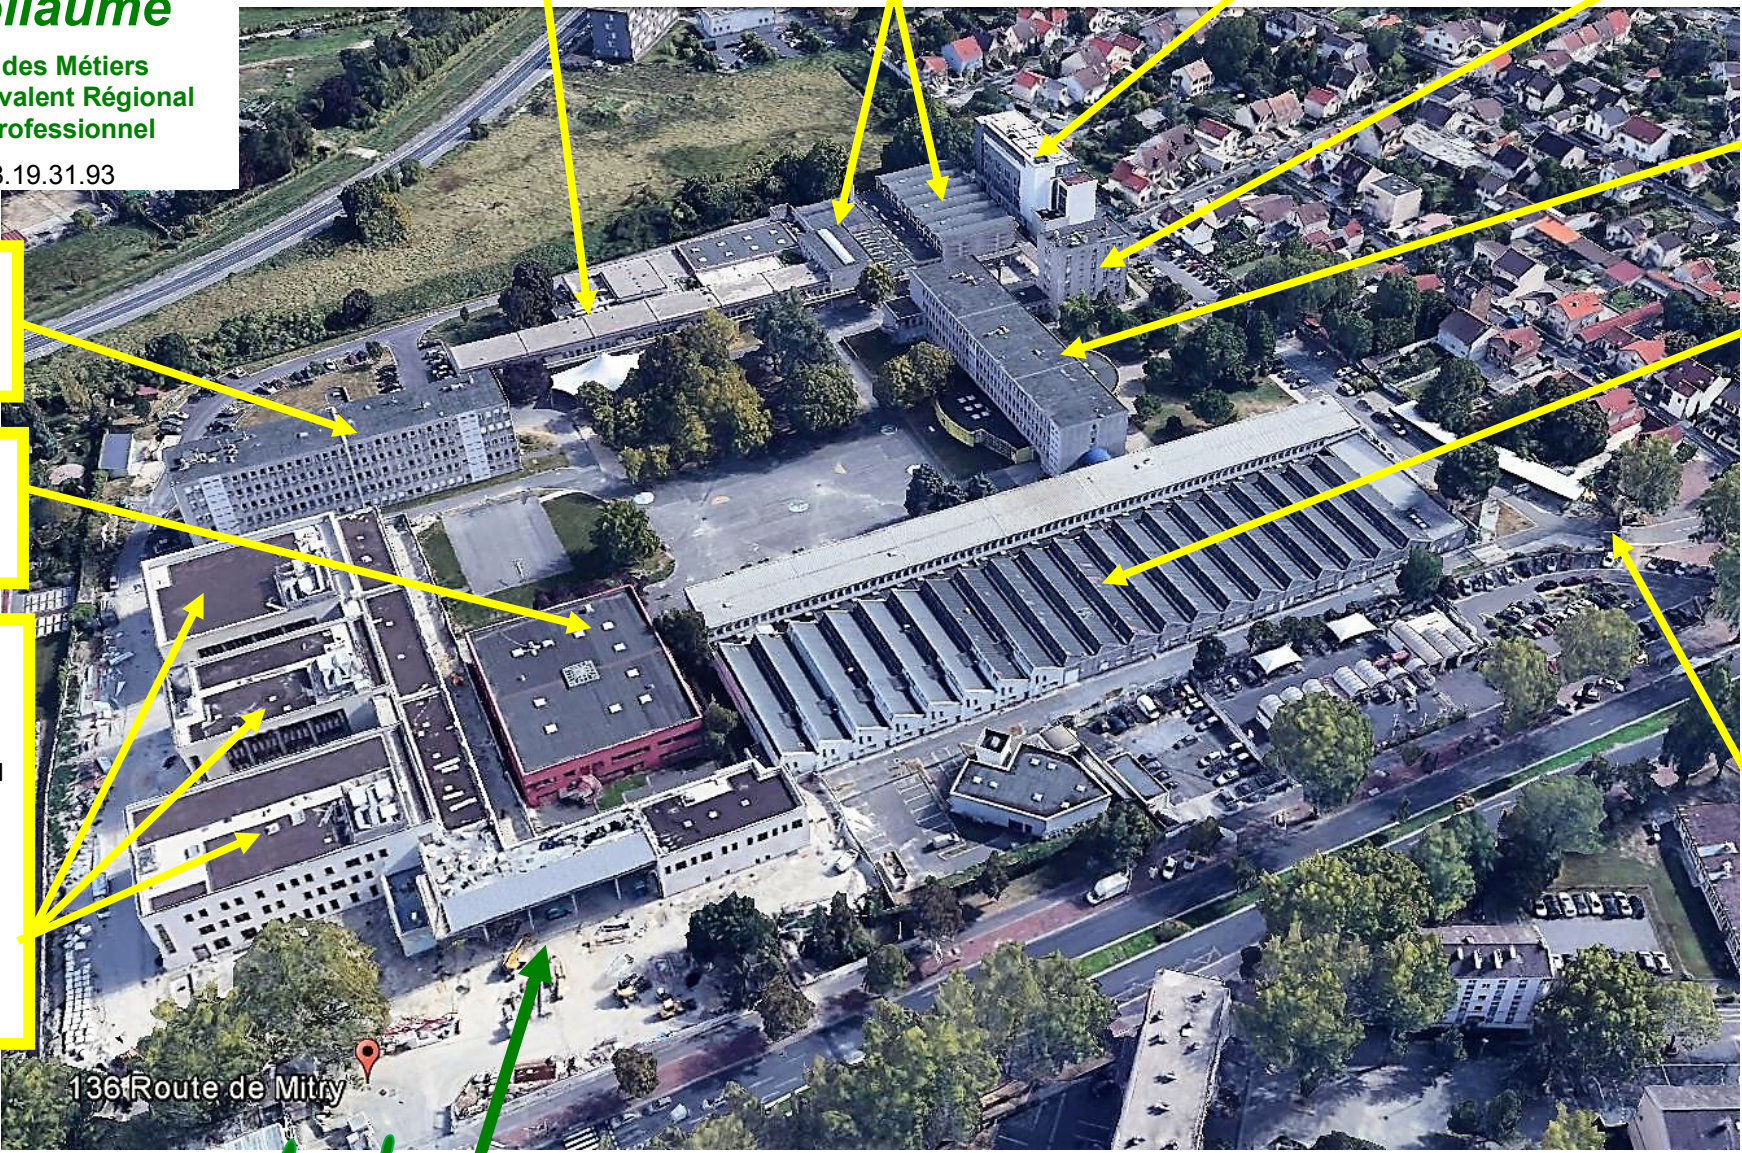

136 Route de Mitry

Entrée du Lycée

La nouvelle entrée se situe toujours 136 rue de Mitry mais à côté du cimetière.